


BRF FATBUREN ~ FÖRSLAG TILL N



BJÖRNIGÅRDSGATAN 16 A, FASAD MOT VÄSTER

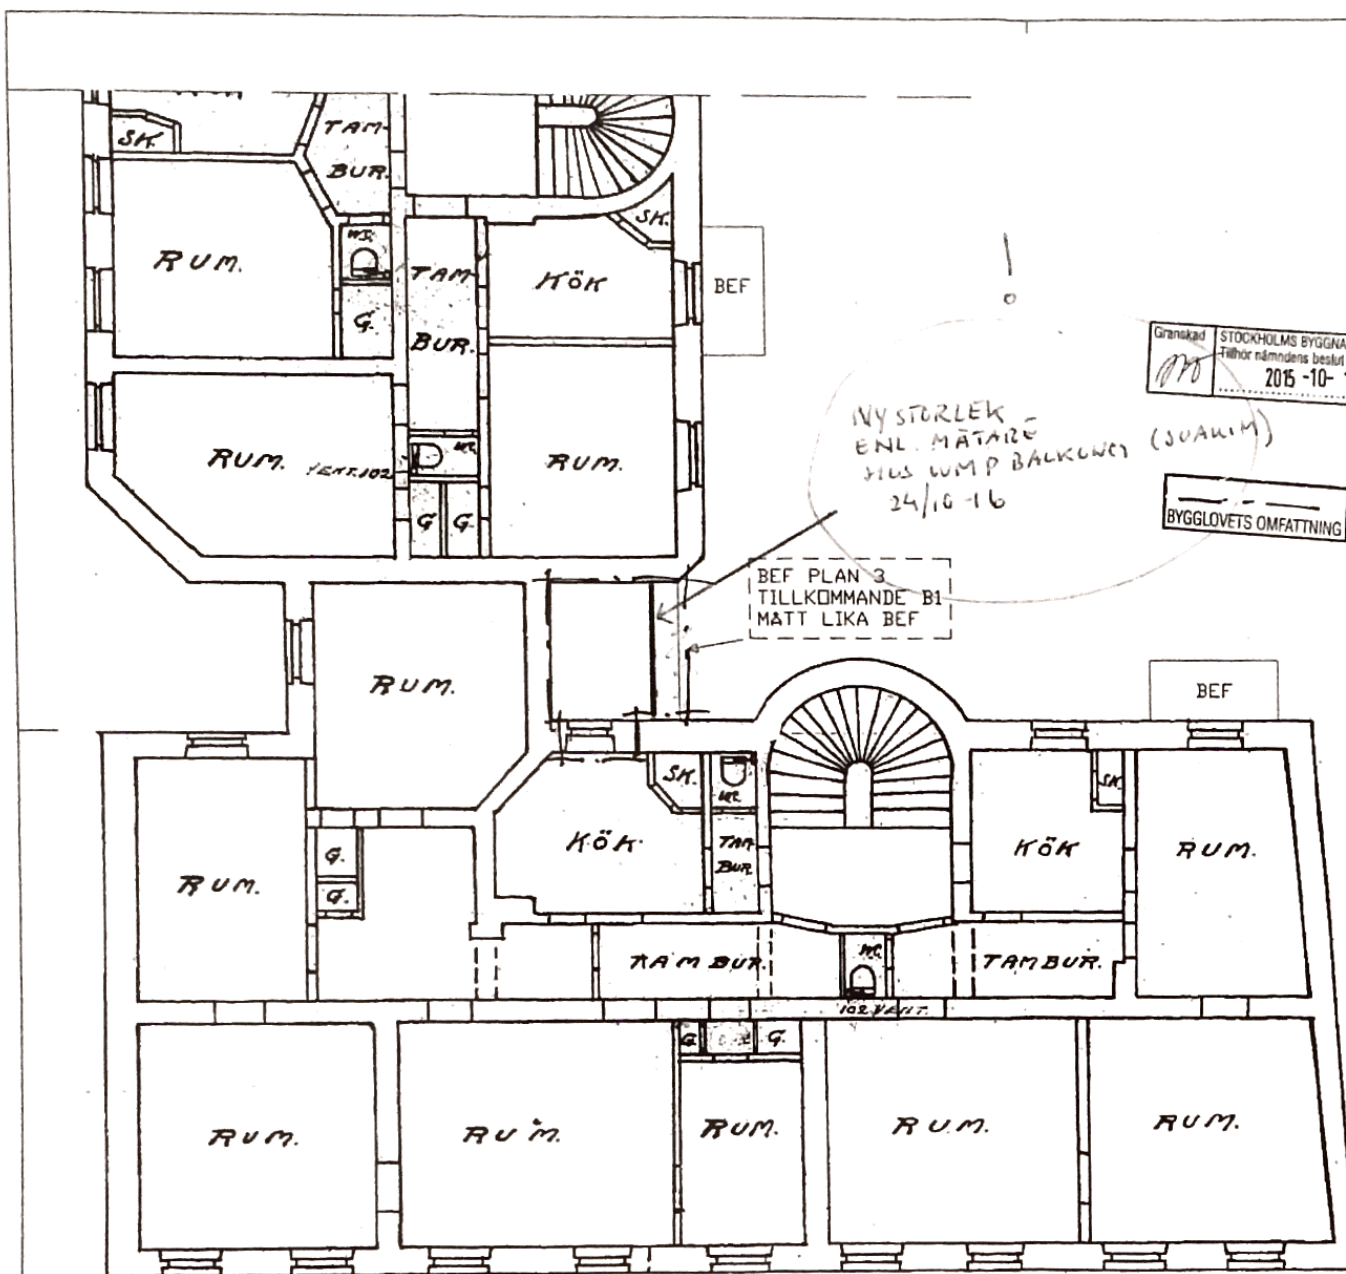

NORMALPLAN skala 1:100

ANVISNINGAR

BEFINTLIG KÄRM RIVES OCH DEN NYA KÄRMEN MONTERAS I DESS STÄLLE. BALKONGPLATTANS UNDERSIDA UTFÖRES SLÄT. PINNÄCKE AV SMIDESSTÅL I KULÖR SVART. INFÄSTNING ENLIGT K-RITNING. ALLT STÅL ROSTSKYDDSBEHANDLAS ENLIGT KORROSIONSKLASS C3.

I DE POSITIONER DÄR BRANDUTRYMNING ÖNSKAS, MONTERAS BALKONG MED INTEGRERAD BRANDUTRYMNING (STEGE + LUCKA).

ANSÖKAN AVSER B1 LIKA BEFINTLIG PLAN 3. MÄTT LIKA BEFINTLIG.

RÄCKE UTFÖRES LIKA BEFINTLIGA TILLKOMNA BALKONGER I SVART SMIDE ELLER OMALAD ALUMINIUM LIKA PLAN 3.

Granskad STOCKHOLMS BYGGNADSNÄMND
Tillhör nämndens beslut
2015-10-13

BYGGLOVETS OMFATTNING SIGN

Stadsbyggnadskontoret

Inkom 2015-10-02

Reg.

Lin: 46-16516-57-5

BET	ANT	ÄNDRINGEN AVSER	DATUM	SIGN
-----	-----	-----------------	-------	------

BYGGLOVSRITNING



BALCONA AB
HARSUNDSVÄGEN 166
124 59 BANDHAGEN
08-669 09 00
www.balcona.se
info@balcona.se
fax 08-669 09 05

UPPDRAG NR 3874	RITAD/KONSTR AV JS	HANDLAGGARE
DATUM 2015-09-28	ANSVARIG	

DYKÄRRET MINDRE 7
BALKONGER & DÖRRAR
NORMALPLAN

SKALA 1:100	HALVSKALA	RITNINGENS NUMMER A-7777-1	BET
----------------	-----------	-------------------------------	-----